VODOVOD

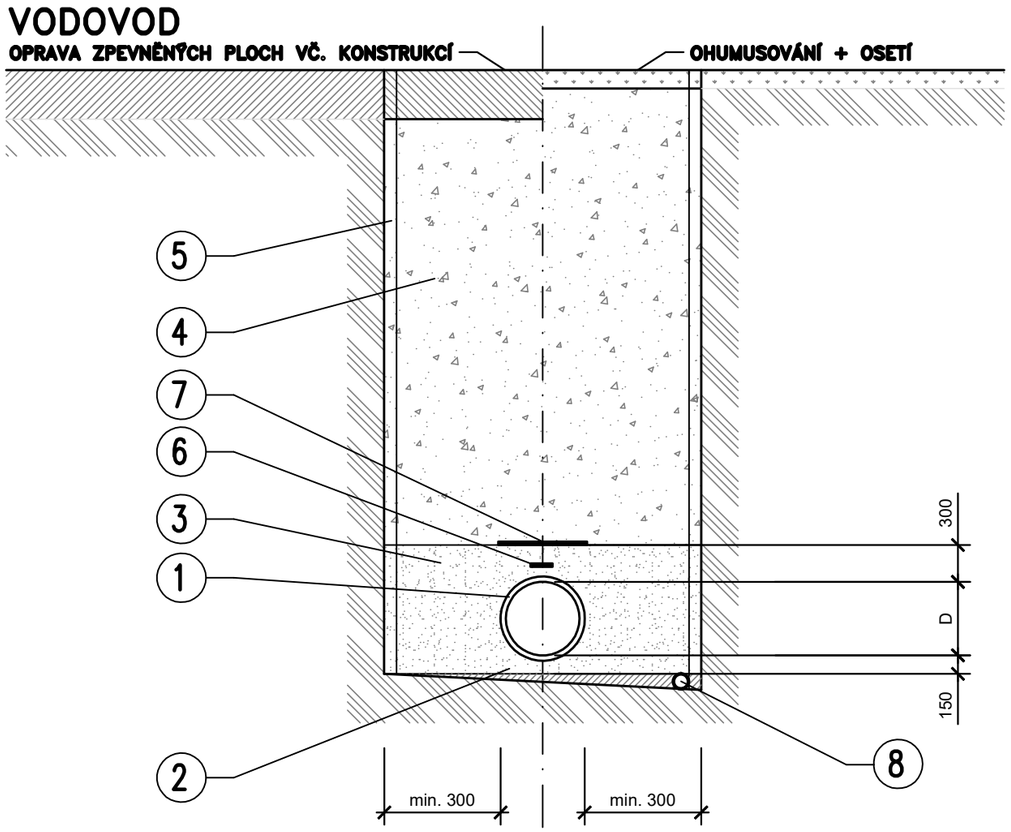

VODOVOD

číslo	popis
1	PE100, SDR11, PN16
2	podkladní vrstva–štěrkopísek 0–8 mm
3	obsyp hutněný–štěrkopísek 0–8 mm
4	hutněný zásyp na min. 98% PS nesedavá zemina nebo štěrk 5–32 mm
5	příložné pažení
6	Trasovací páska FeZn 20x3 mm
7	Výstražná fólie bílé barvy s nápisem voda
8	stavební drenáž PVC DN 100mm

INVESTOR:	Obec Dolní Řasnice Dolní Řasnice 153, 463 67 Tel.: +420 482 341 060 o.u.d.rasnice@volny.cz, www.dolni-rasnice.cz	
PROJEKTANT:	SNOWPLAN, spol. s r.o. Mrštíkova 399/2a, 460 07 Liberec III - Jeřáb TEL.: +420 484 845 571 GSM: +420 734 780 430 info@snowplan.cz, www.snowplan.cz	
ZAKÁZKA č.: 2016067-DORA	HLAVNÍ INŽENÝR PROJEKTU: ING. PETR KOŘÍNEK	VYPRACOVAL : ING. MARTINA BUBENÍČKOVÁ
	ZODPOVĚDNÝ PROJEKTANT: ING. PETR KOŘÍNEK	KONTROLOVAL: ING. PETR KOŘÍNEK
AKCE:	Vodovod Dolní Řasnice, IV. etapa	
OBJEKT:	SO - Prodloužení vodovodního řadu	STUPEŇ: DPS DATUM: ÚNOR 2021 ČÍSLO VÝTISKU:
PŘÍLOHA:	VZOROVÉ ULOŽENÍ POTRUBÍ	ČÍSLO PŘÍLOHY: D.6 MĚŘÍTKO: 1:50